



Lotes unifamiliares de 800 m²

ETAPA 1 **Lotes en venta**

DESARROLLA

St. Thomas


PROYECTO

BMA

COMERCIALIZA

Celtis




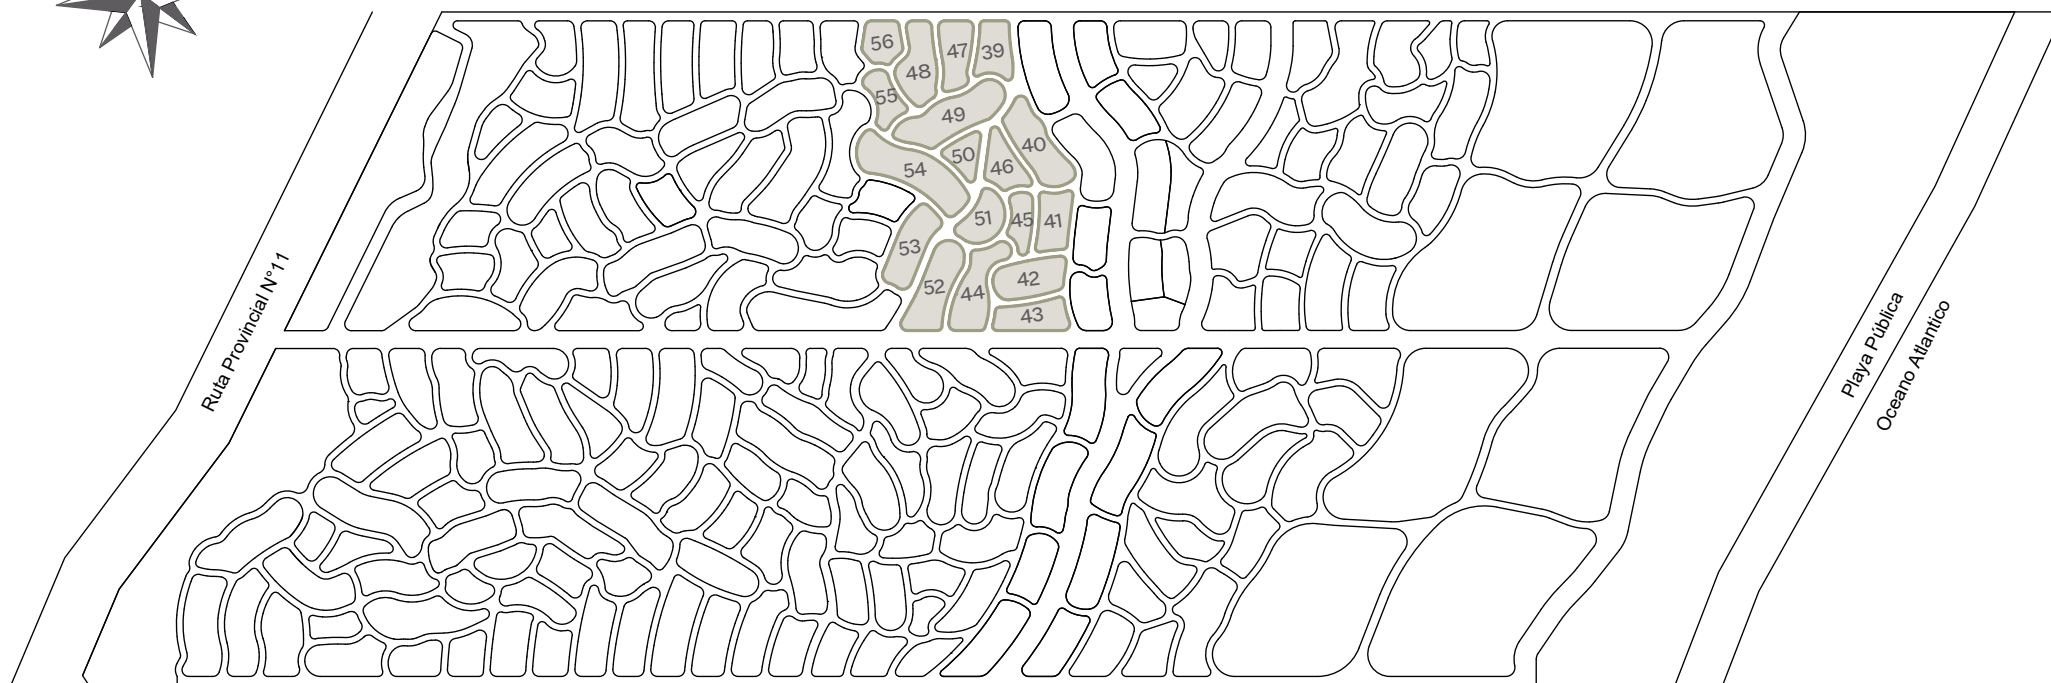

St. Thomas Golf Etapa I | Lotes de 800 m².

Destino: Vivienda Unifamiliar. Cantidad de Lotes: 240.



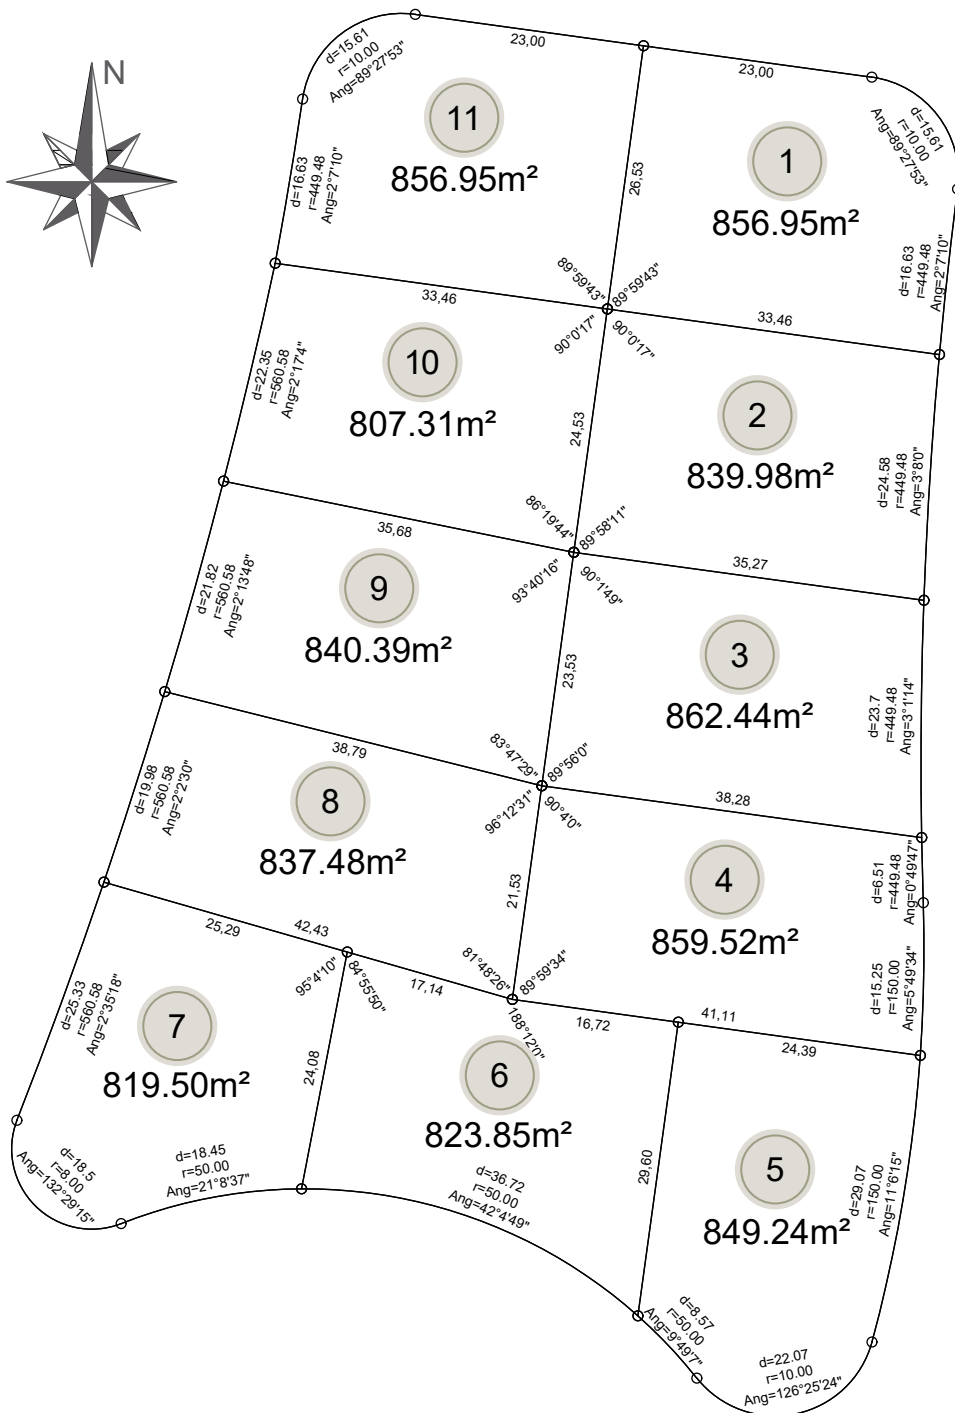


St. Thomas Golf Manzana 39

Etapa I | Lotes de 800 m².

Destino: Vivienda Unifamiliar.

Nota: La presente plancheta tiene carácter de provisoria hasta tanto se formalice la división correspondiente. Los datos consignados podrían someterse a modificaciones.



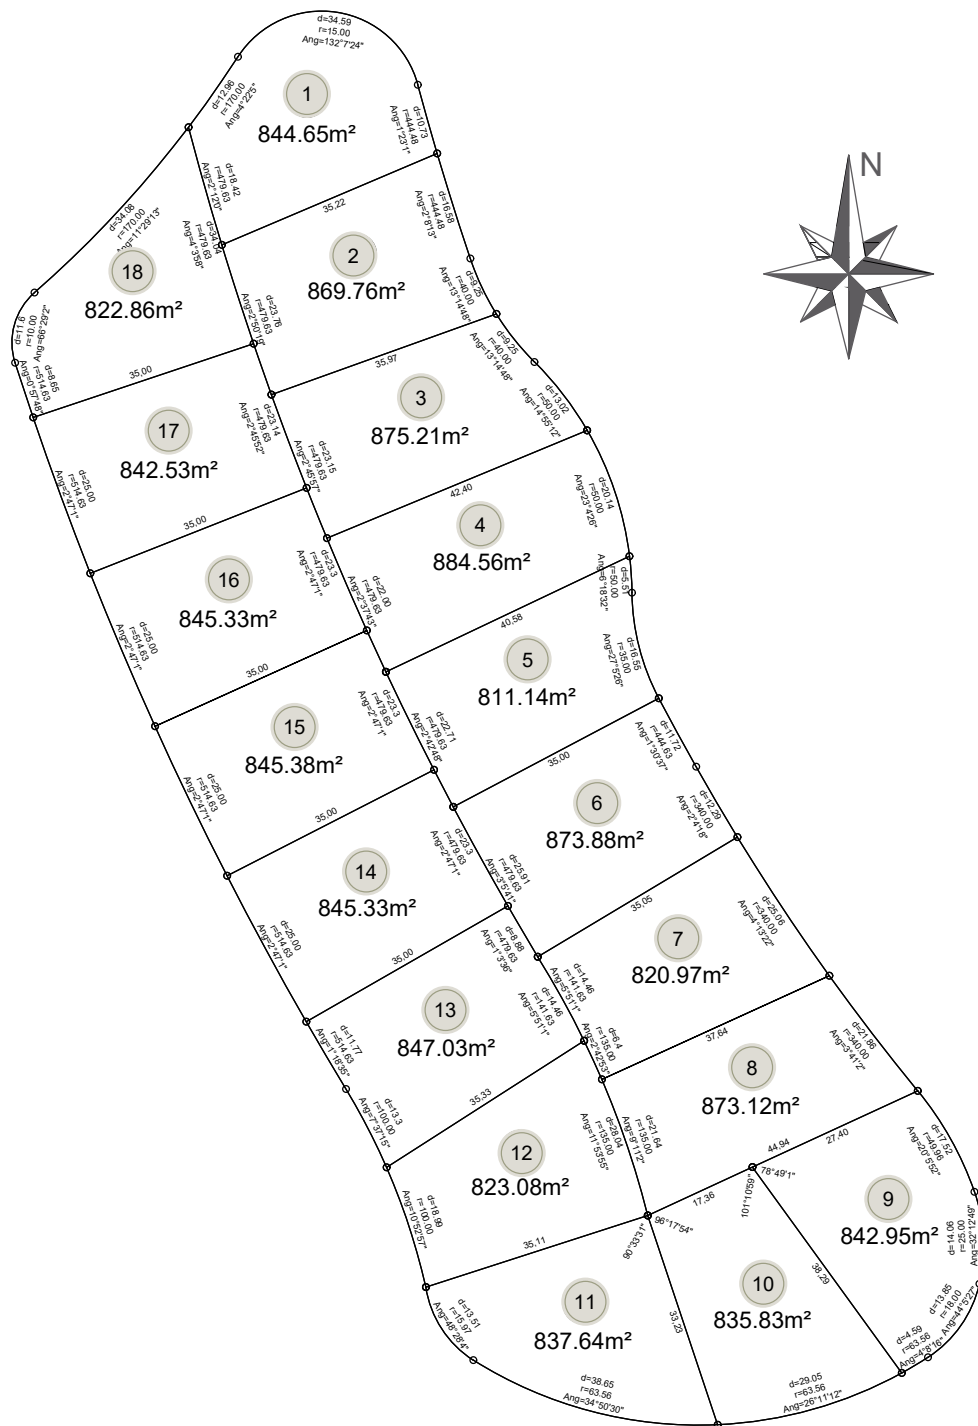



St. Thomas Golf Manzana 40

Etapal | Lotes de 800 m².

Destino: Vivienda Unifamiliar.

Nota: La presente plancheta tiene carácter de provisoria hasta tanto se formalice la división correspondiente. Los datos consignados podrían someterse a modificaciones.



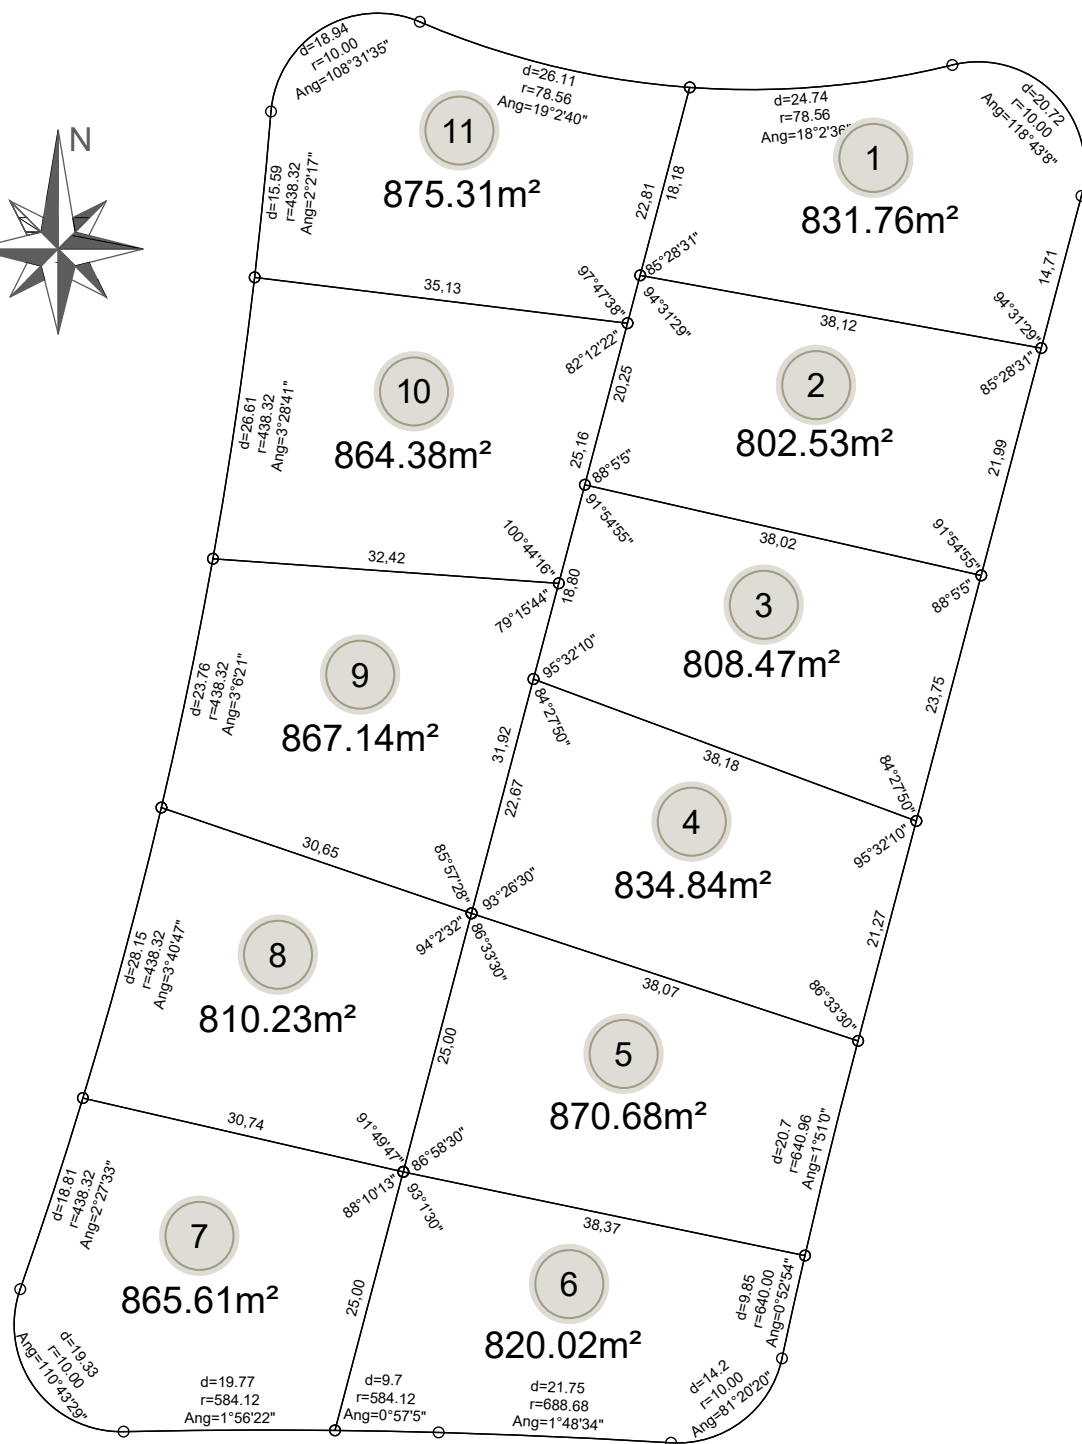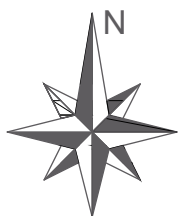


St. Thomas Golf Manzana 41

Etapas I | Lotes de 800 m².

Destino: Vivienda Unifamiliar.

Nota: La presente plancheta tiene carácter de provisoria hasta tanto se formalice la división correspondiente. Los datos consignados podrían someterse a modificaciones.



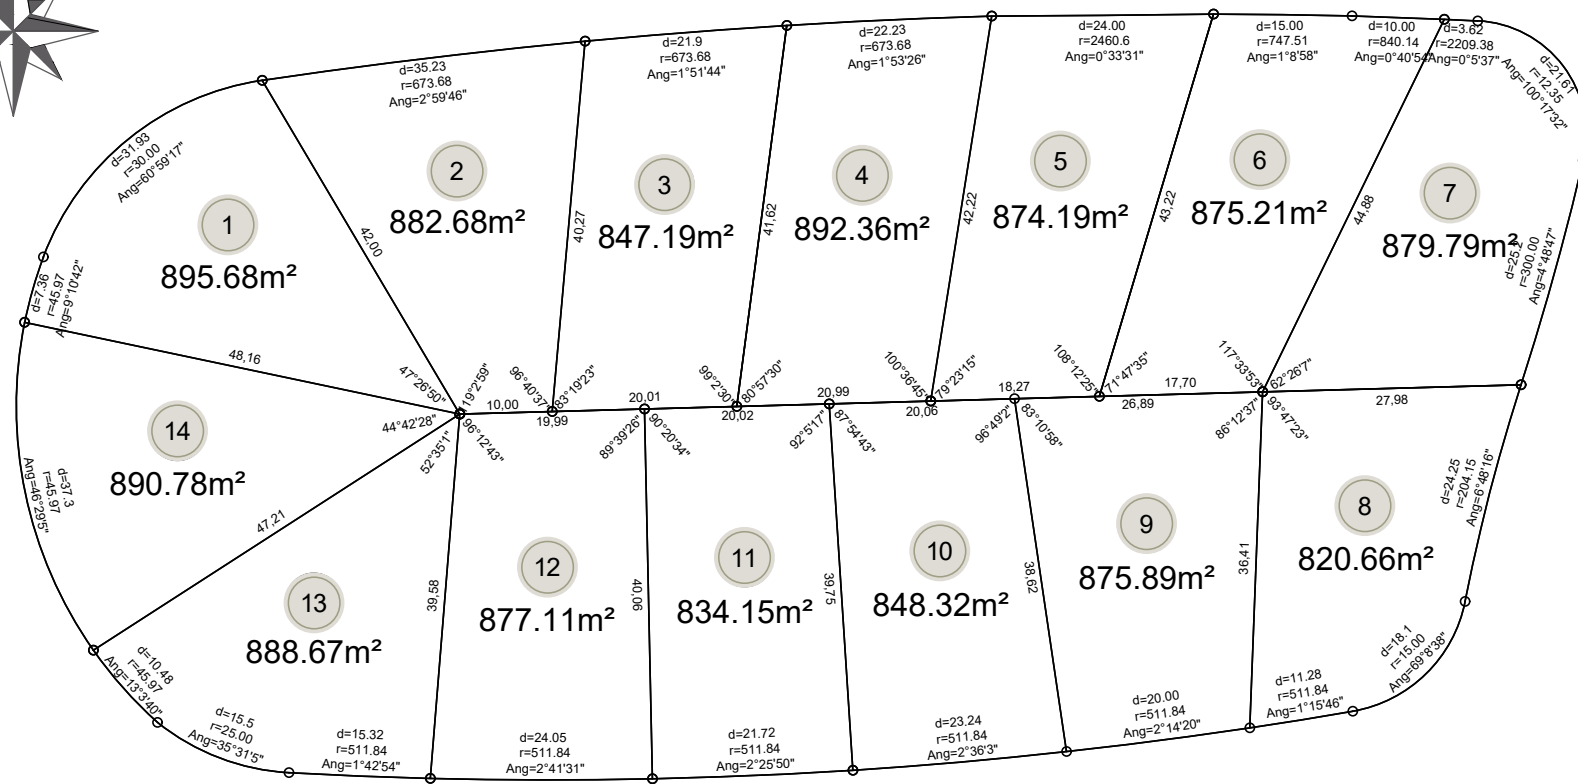


St. Thomas Golf Manzana 42

Etapla I | Lotes de 800 m². Destino: Vivienda Unifamiliar.

Nota: La presente plancheta tiene carácter de provisoria hasta tanto se formalice la división correspondiente.
 Los datos consignados podrían someterse a modificaciones.



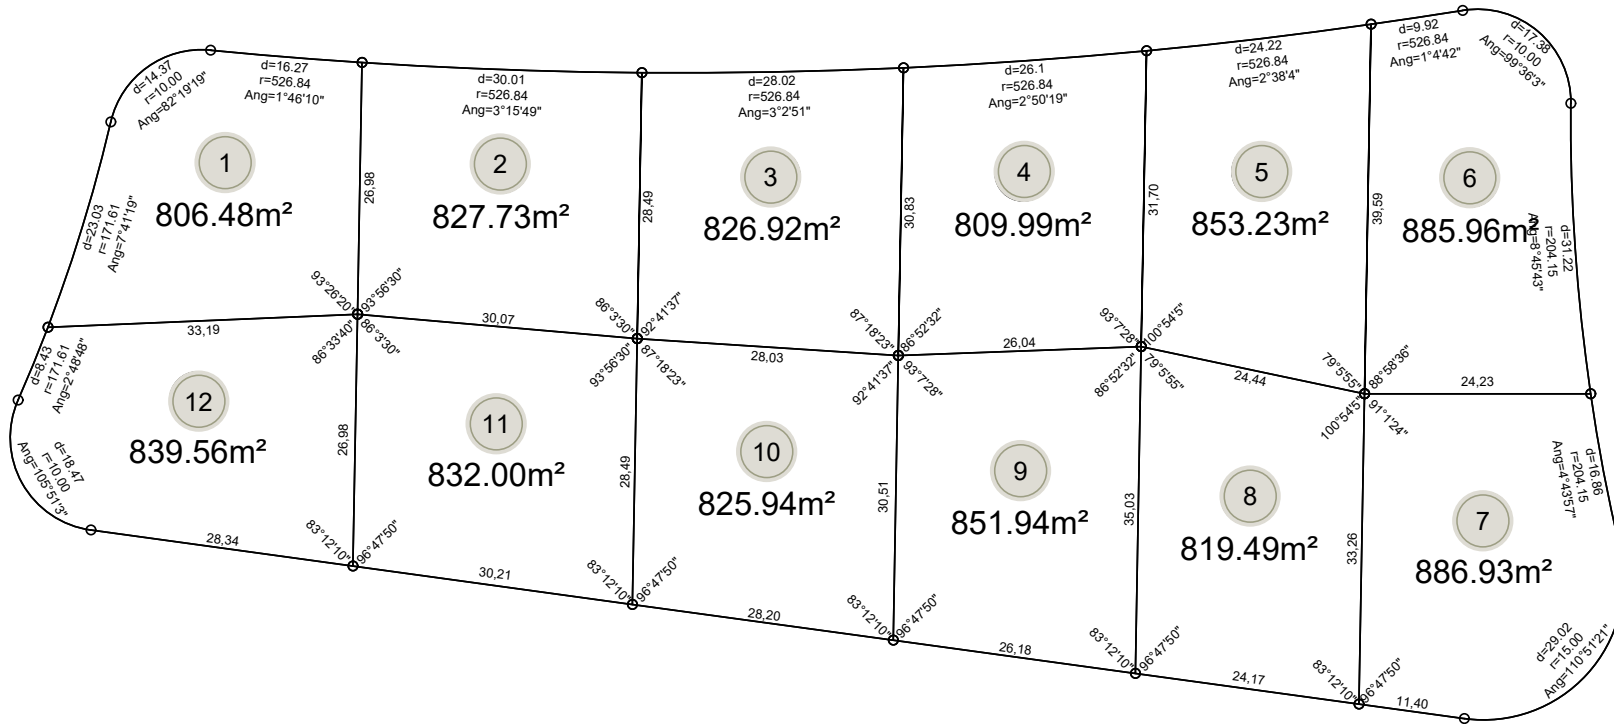


St. Thomas Golf Manzana 43

Etapla I | Lotes de 800 m². Destino: Vivienda Unifamiliar.

Nota: La presente plancheta tiene carácter de provisoria hasta tanto se formalice la división correspondiente.
Los datos consignados podrían someterse a modificaciones.



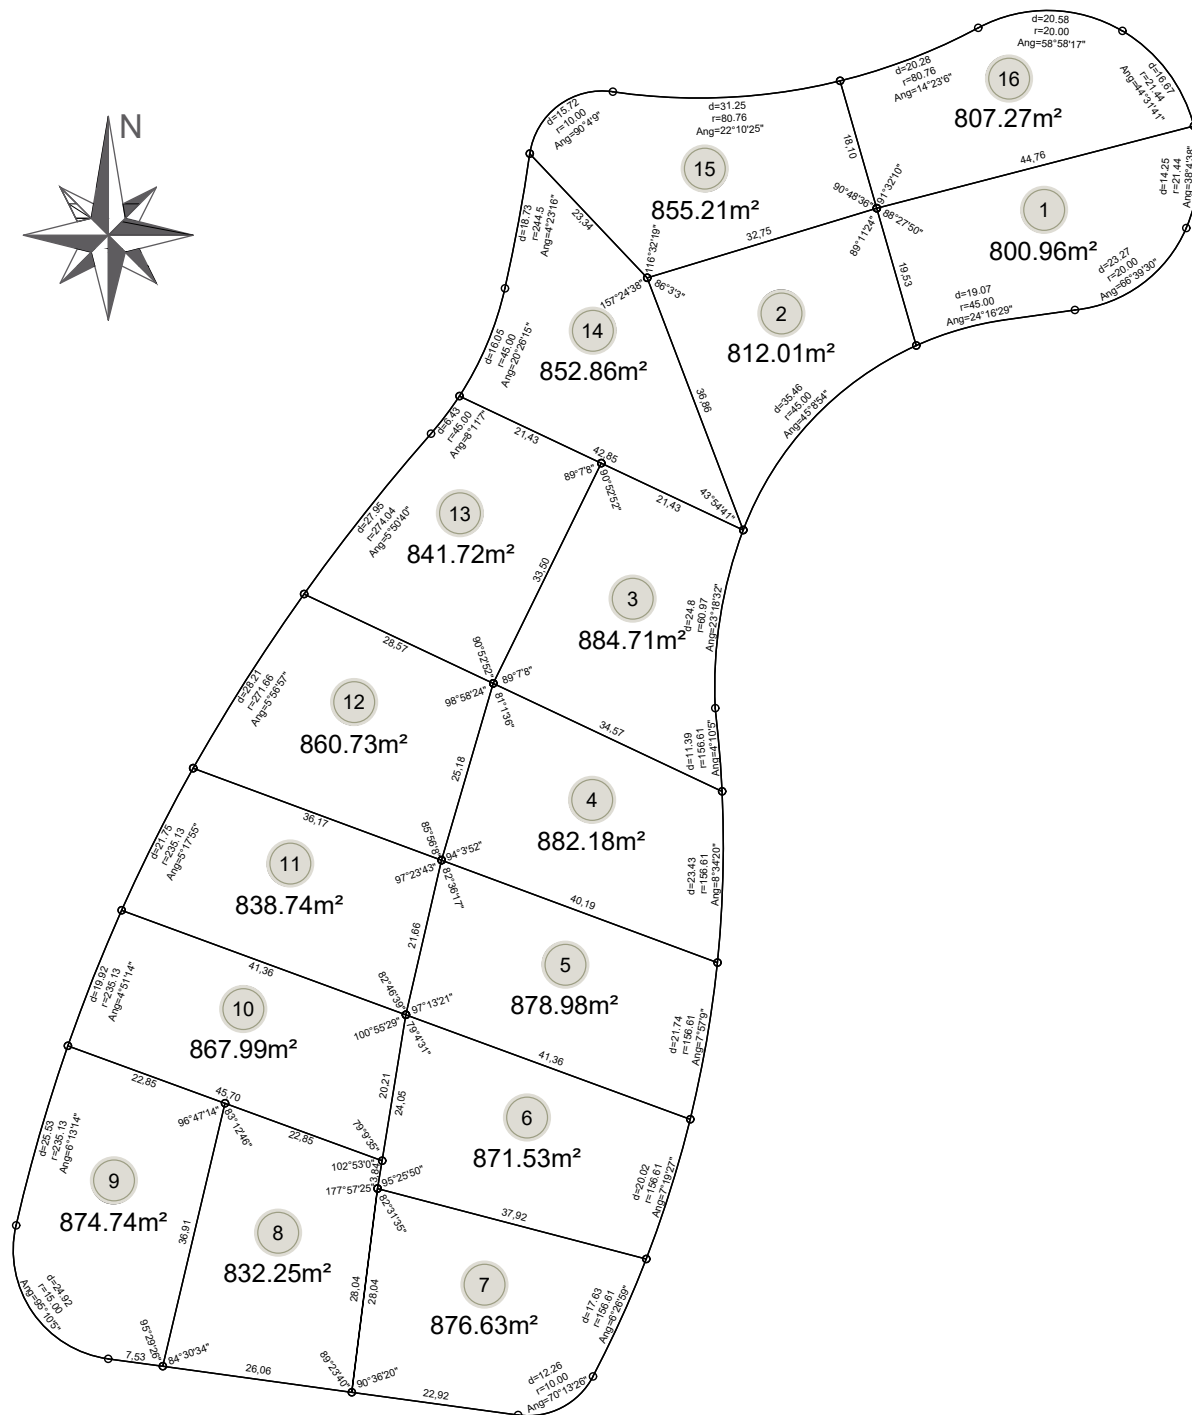



St. Thomas Golf Manzana 44

Etapal | Lotes de 800 m².

Destino: Vivienda Unifamiliar.

Nota: La presente plancheta tiene carácter de provisoria hasta tanto se formalice la división correspondiente. Los datos consignados podrían someterse a modificaciones.



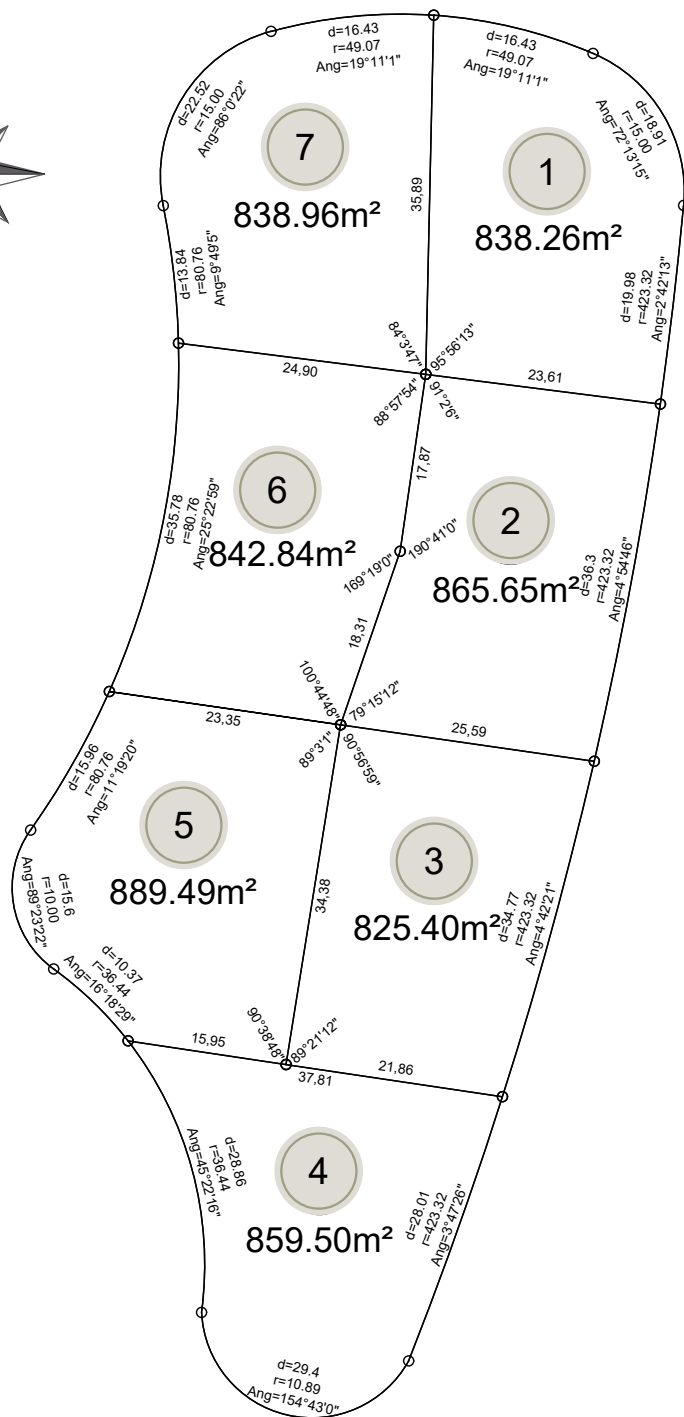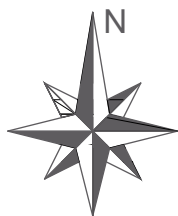


St. Thomas Golf Manzana 45

Etapal | Lotes de 800 m².

Destino: Vivienda Unifamiliar.

Nota: La presente plancheta tiene carácter de provisoria hasta tanto se formalice la división correspondiente. Los datos consignados podrían someterse a modificaciones.



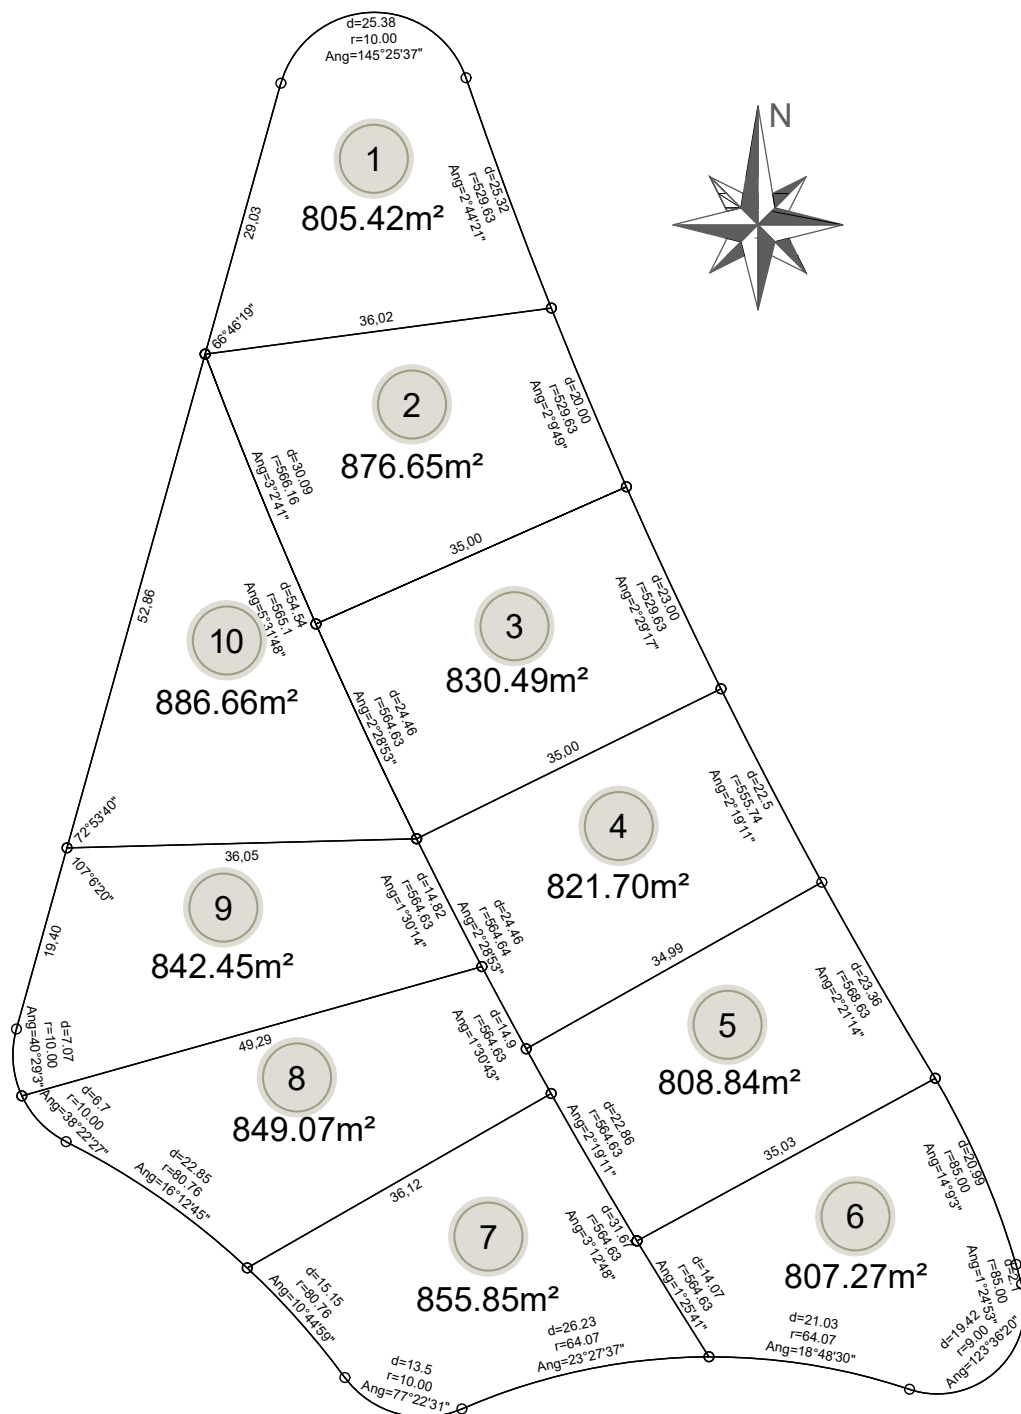


St. Thomas Golf Manzana 46

Etapla I | Lotes de 800 m².

Destino: Vivienda Unifamiliar.

Nota: La presente plancheta tiene carácter de provisoria hasta tanto se formalice la división correspondiente. Los datos consignados podrían someterse a modificaciones.



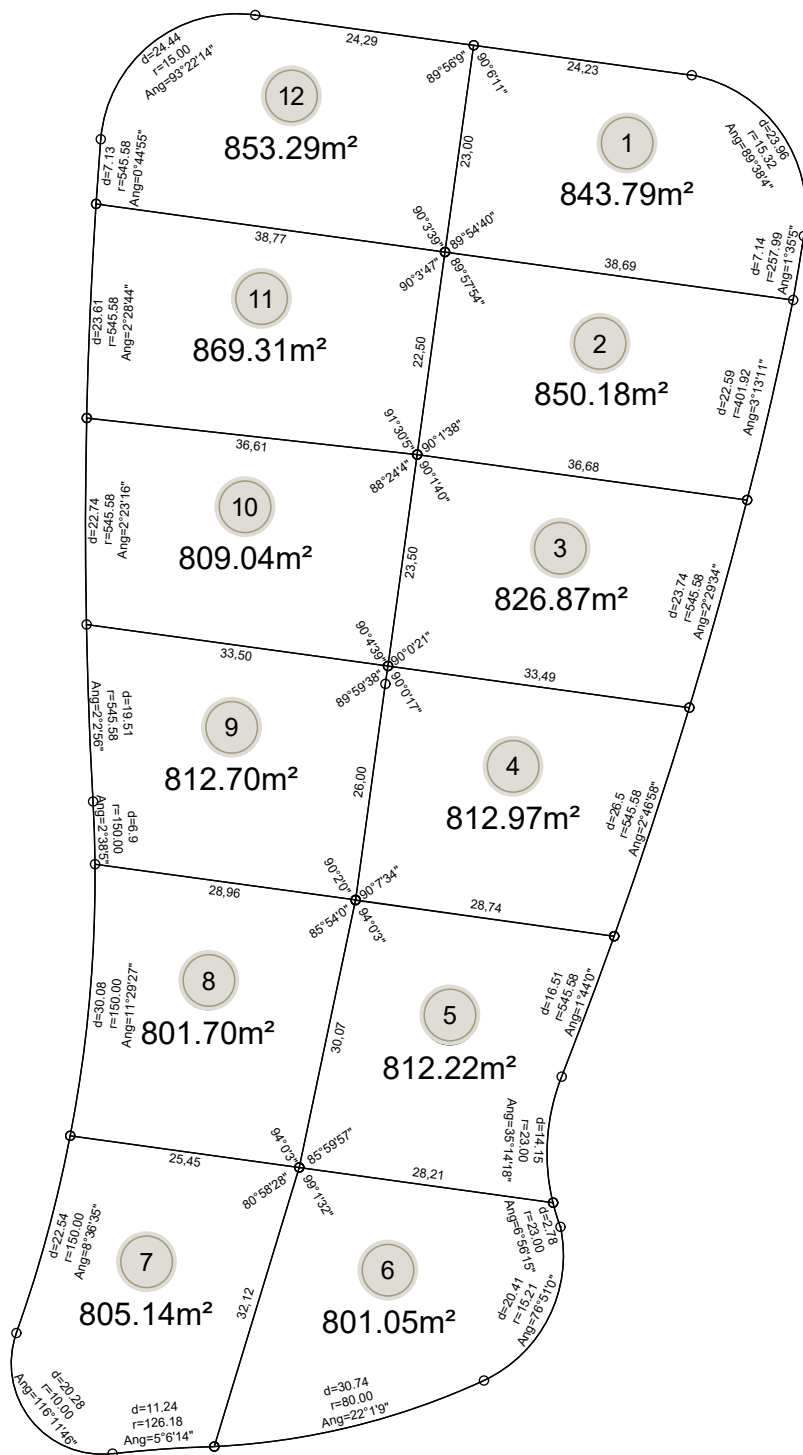



St. Thomas Golf Manzana 47

Etapla I | Lotes de 800 m².

Destino: Vivienda Unifamiliar

Nota: La presente plancheta tiene carácter de provisoria hasta tanto se formalice la división correspondiente. Los datos consignados podrían someterse a modificaciones.



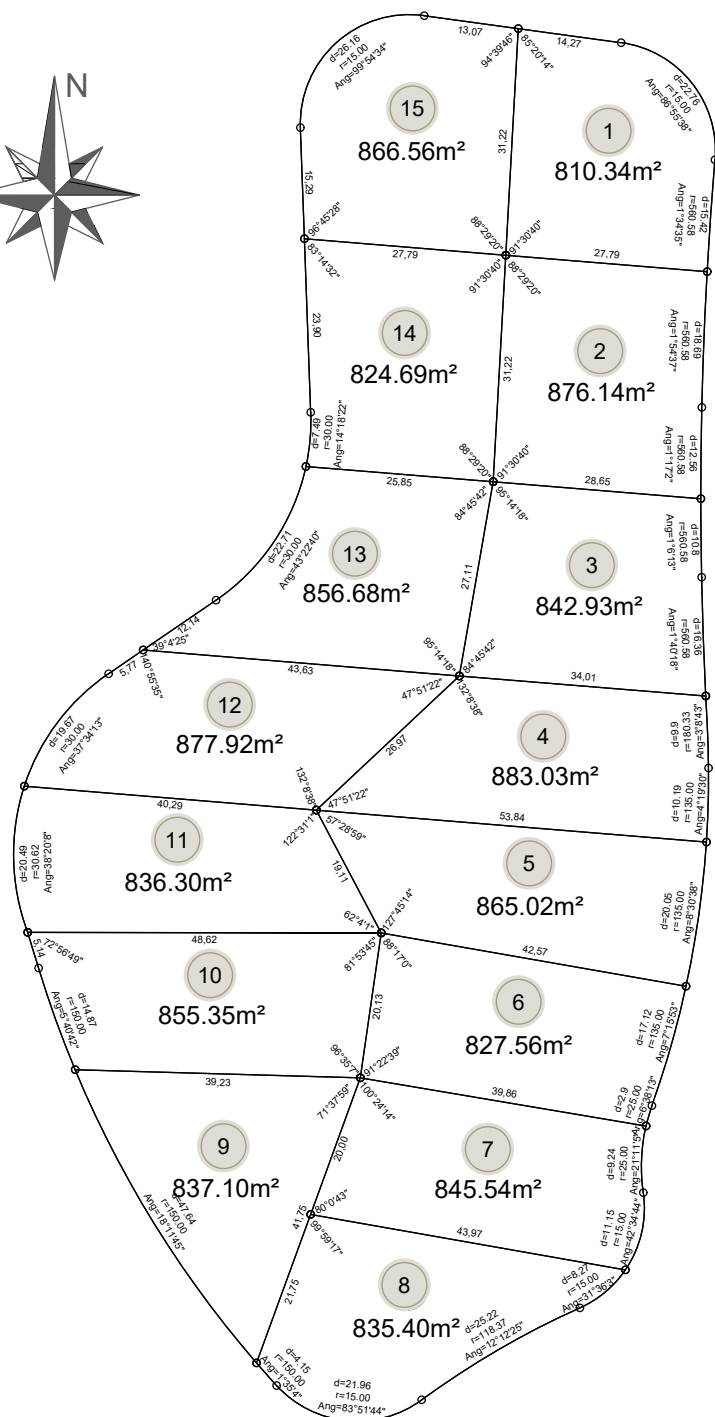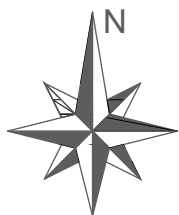


St. Thomas Golf Manzana 48

Etapla I | Lotes de 800 m².

Destino: Vivienda Unifamiliar

Nota: La presente plancheta tiene carácter de provisoria hasta tanto se formalice la división correspondiente. Los datos consignados podrían someterse a modificaciones.



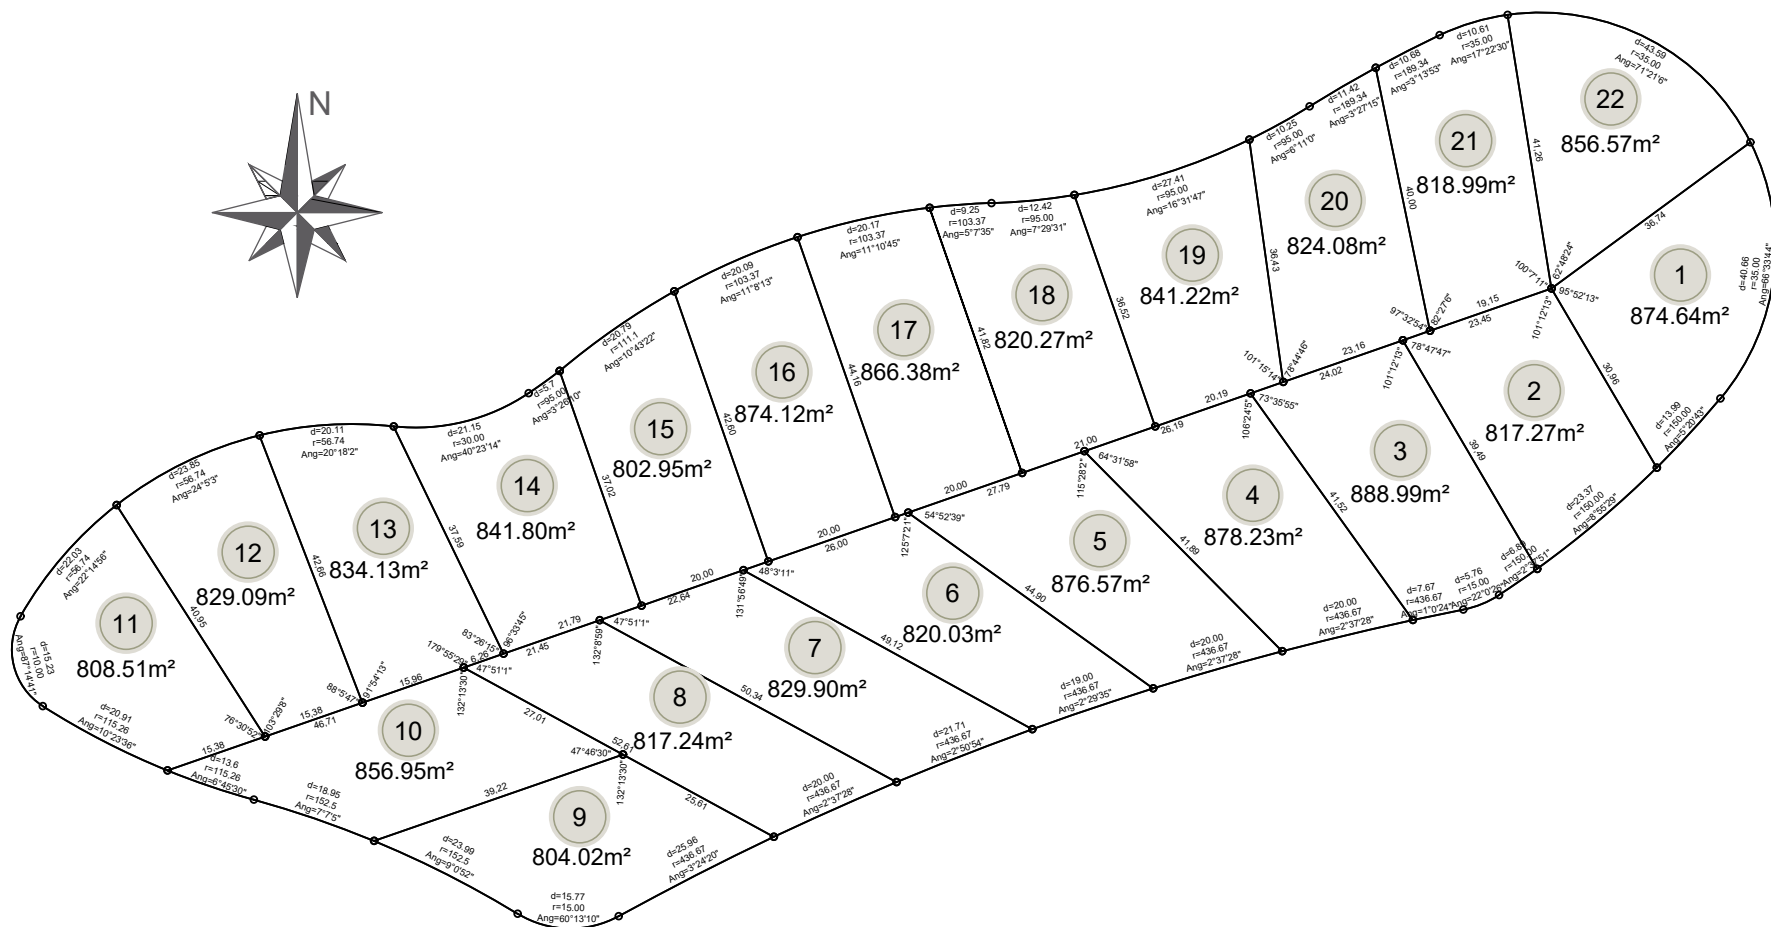


St. Thomas Golf Manzana 49

Etapla I | Lotes de 800 m². Destino: Vivienda Unifamiliar.

Nota: La presente plancheta tiene carácter de provisoria hasta tanto se formalice la división correspondiente.
Los datos consignados podrían someterse a modificaciones.



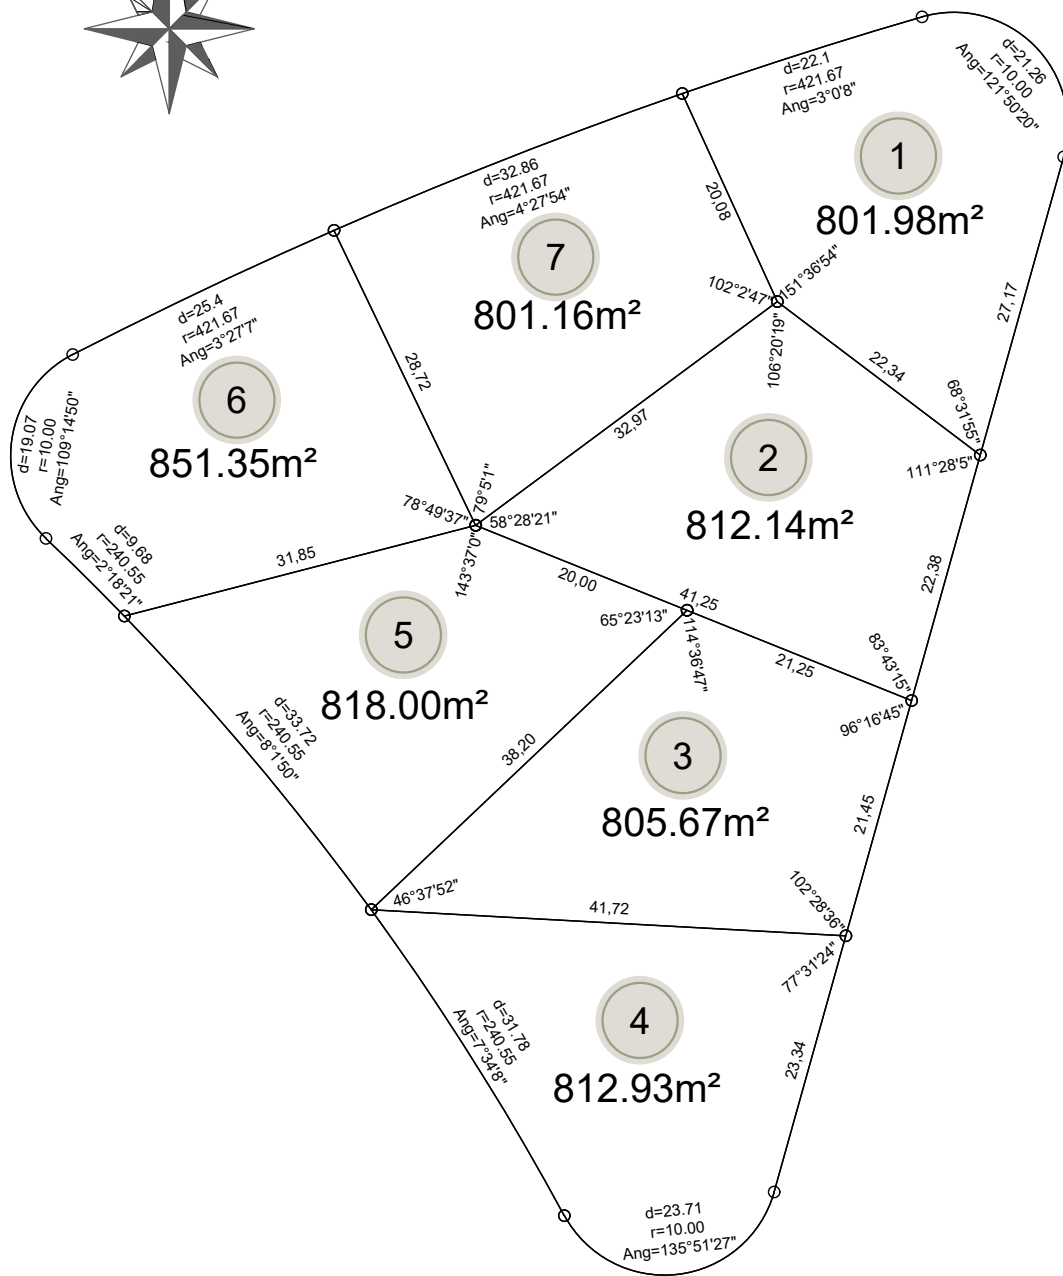


St. Thomas Golf Manzana 50

Etapla I | Lotes de 800 m².

Destino: Vivienda Unifamiliar

Nota: La presente plancheta tiene carácter de provisoria hasta tanto se formalice la división correspondiente. Los datos consignados podrían someterse a modificaciones.



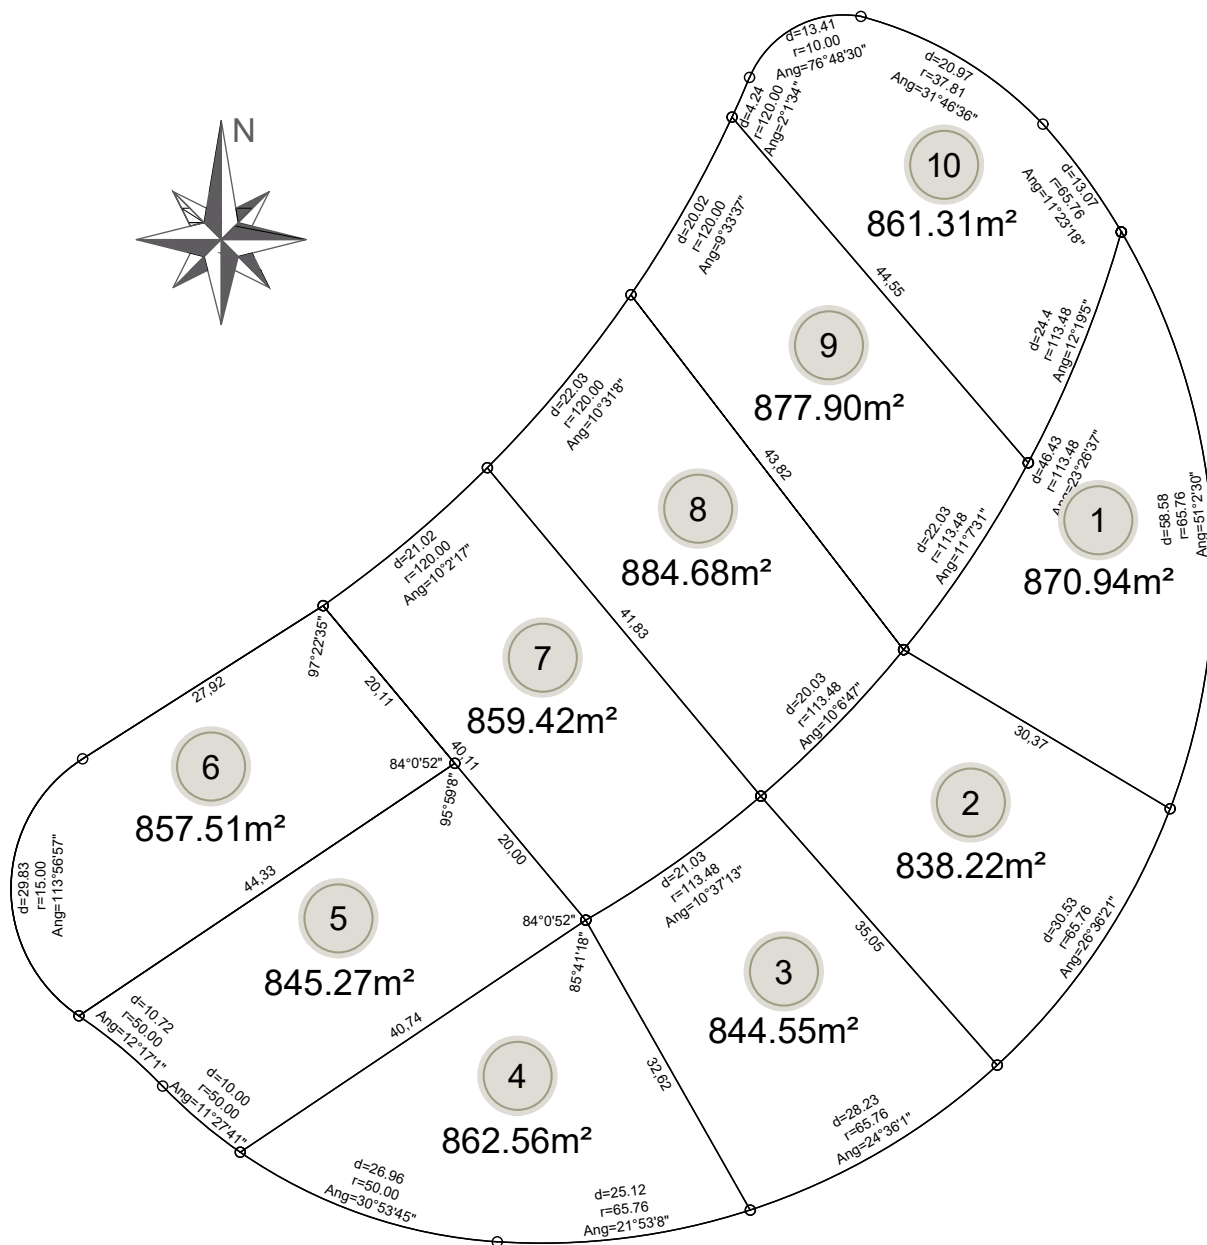



St. Thomas Golf Manzana 51

Etapal | Lotes de 800 m².

Destino: Vivienda Unifamiliar

Nota: La presente plancheta tiene carácter de provisoria hasta tanto se formalice la división correspondiente. Los datos consignados podrían someterse a modificaciones.



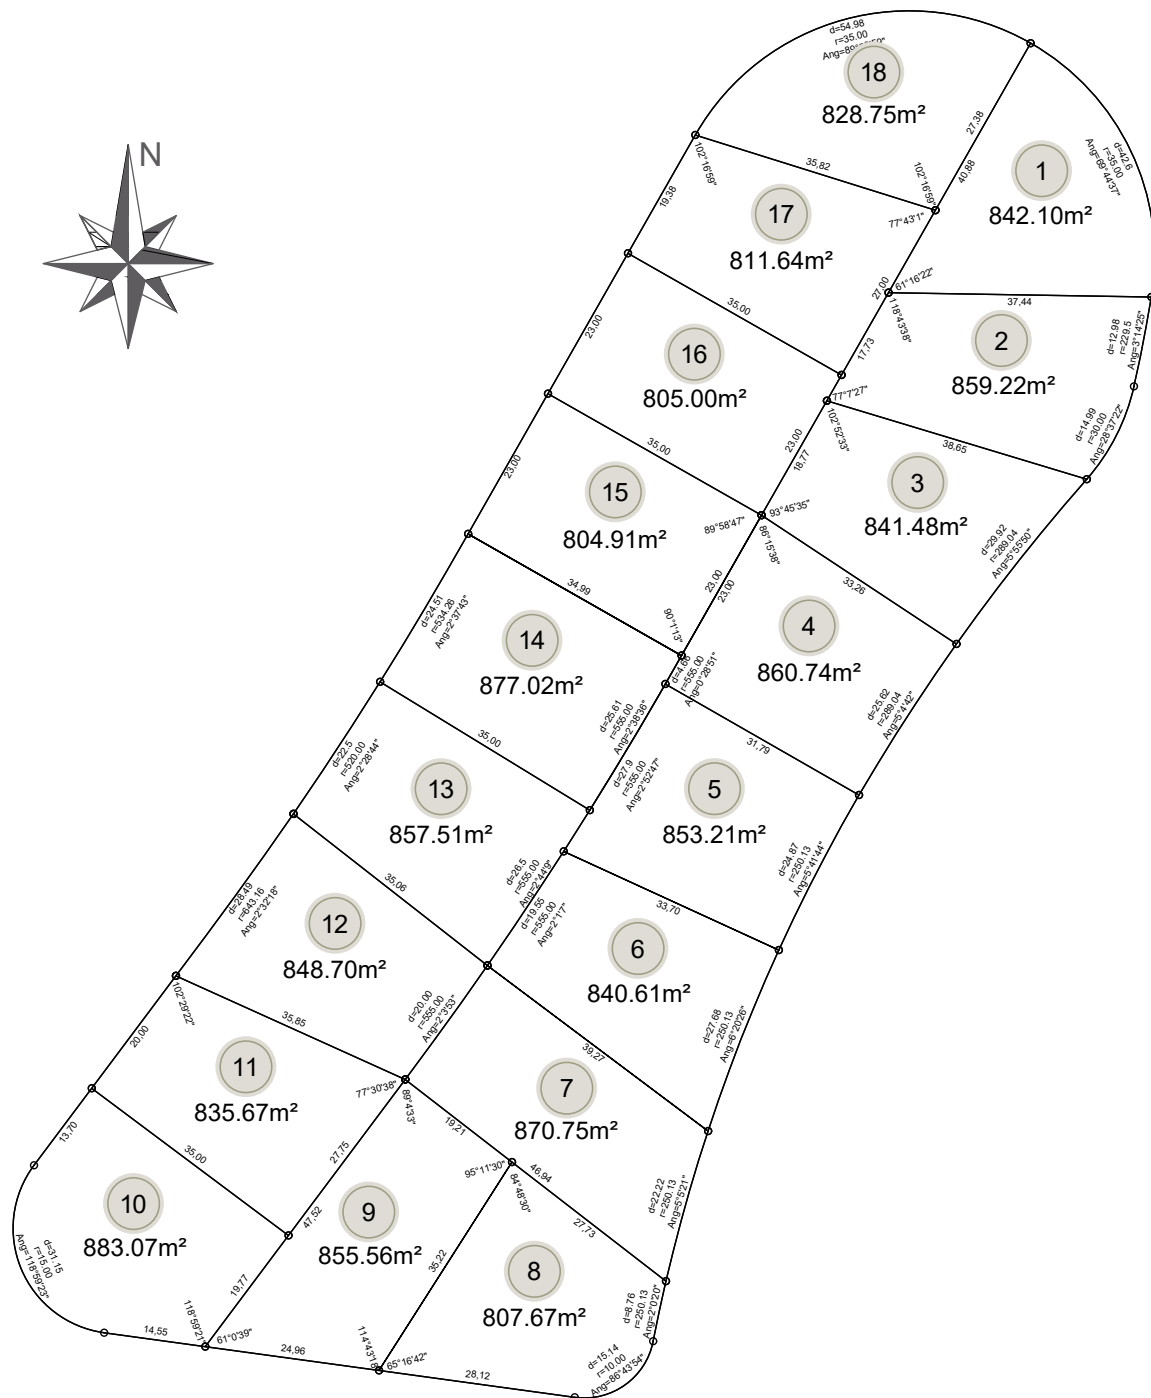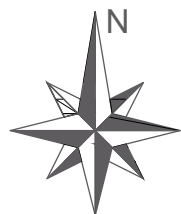



St. Thomas Golf Manzana 52

Etapla I | Lotes de 800 m².

Destino: Vivienda Unifamiliar

Nota: La presente plancheta tiene carácter de provisoria hasta tanto se formalice la división correspondiente. Los datos consignados podrían someterse a modificaciones.



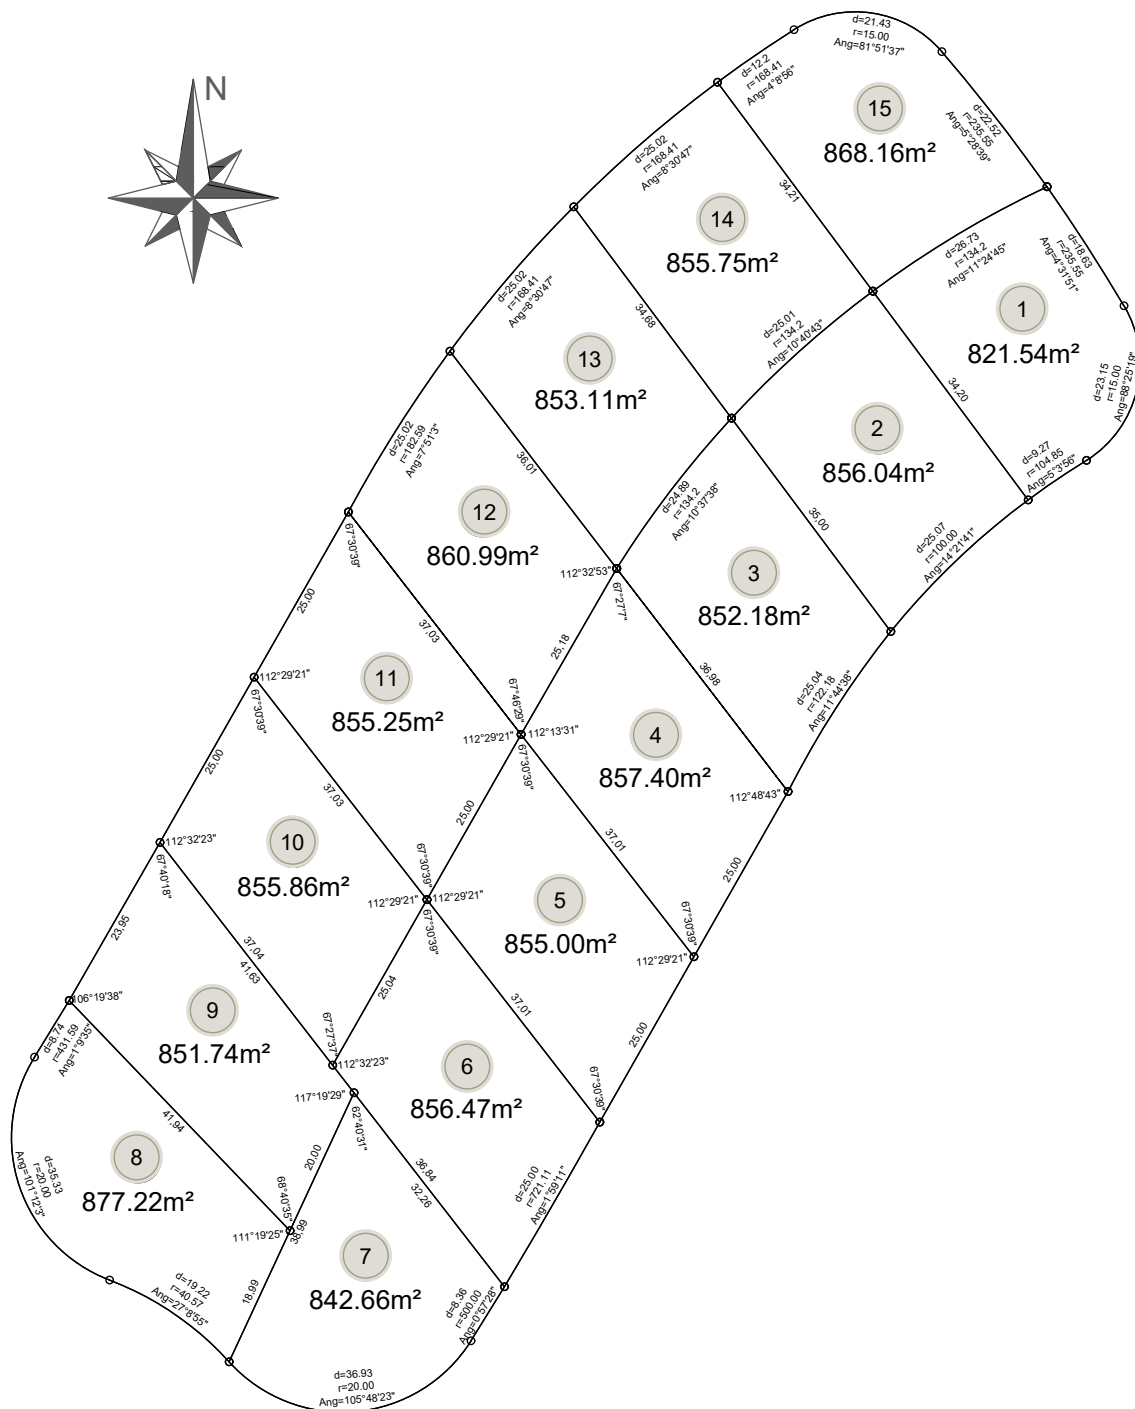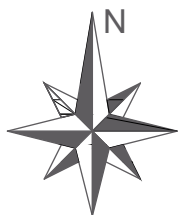


St. Thomas Golf Manzana 53

Etapla I | Lotes de 800 m².

Destino: Vivienda Unifamiliar

Nota: La presente plancheta tiene carácter de provisoria hasta tanto se formalice la división correspondiente. Los datos consignados podrían someterse a modificaciones.



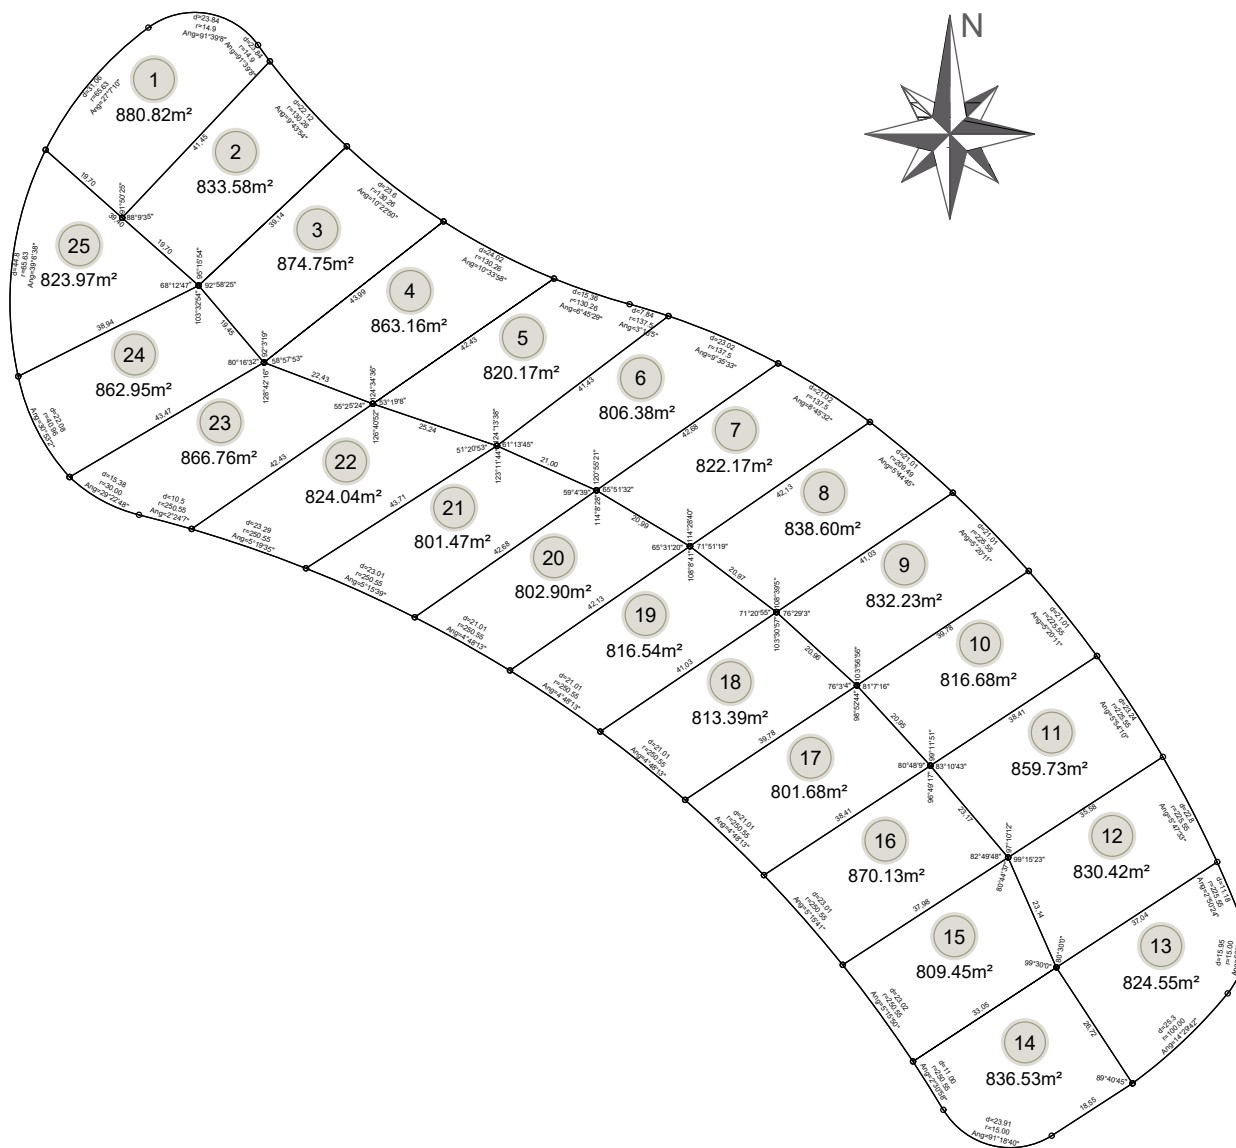


St. Thomas Golf Manzana 54

Etapal | Lotes de 800 m².

Destino: Vivienda Unifamiliar

Nota: La presente plancheta tiene carácter de provisoria hasta tanto se formalice la división correspondiente. Los datos consignados podrían someterse a modificaciones.



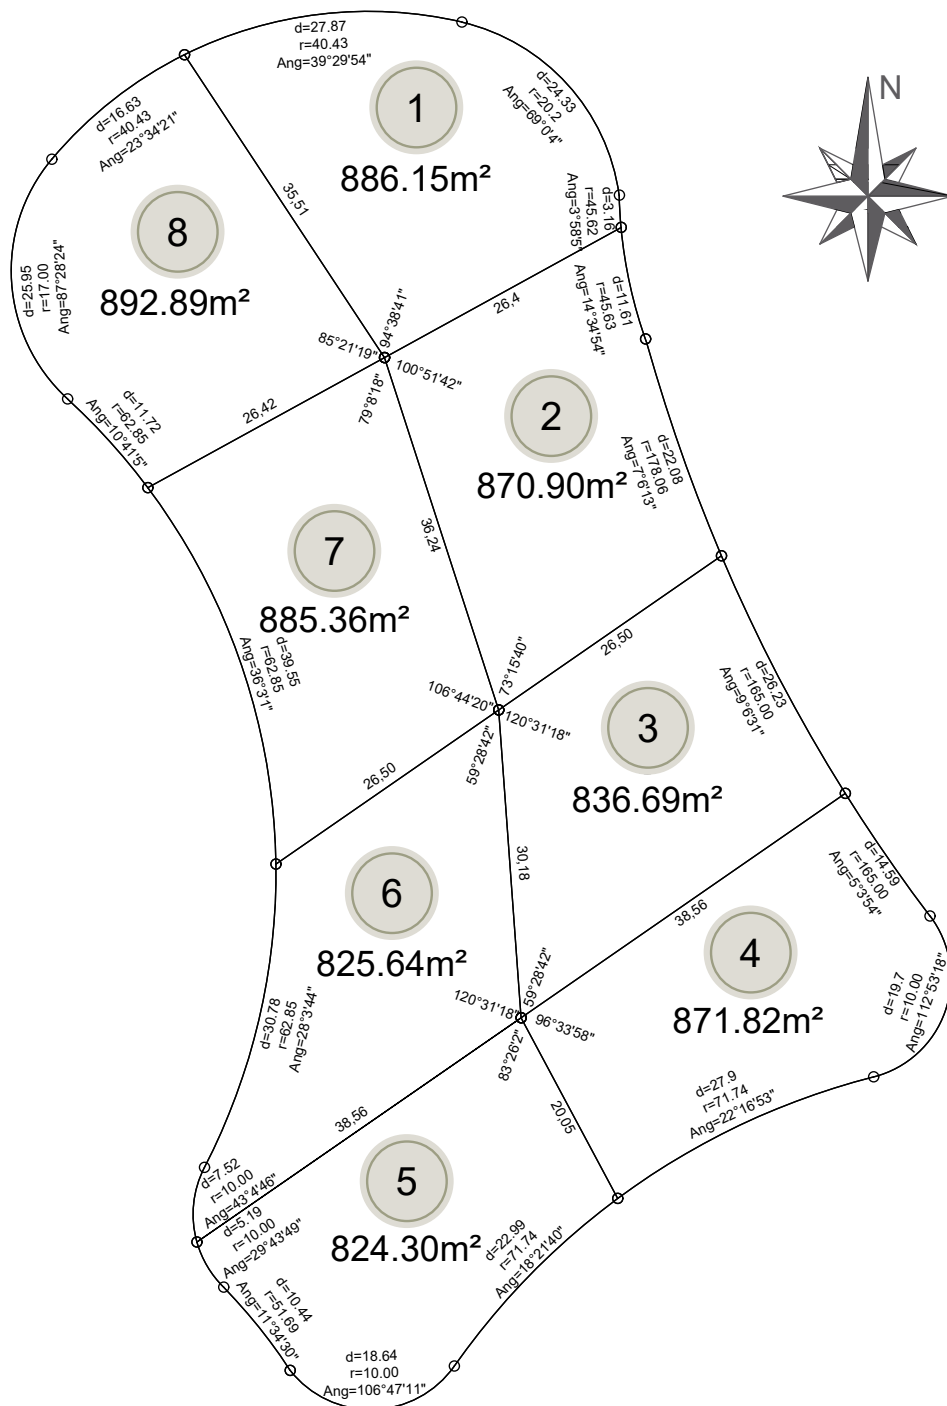


St. Thomas Golf Manzana 55

Etapla I | Lotes de 800 m².

Destino: Vivienda Unifamiliar

Nota: La presente plancheta tiene carácter de provisoria hasta tanto se formalice la división correspondiente. Los datos consignados podrían someterse a modificaciones.



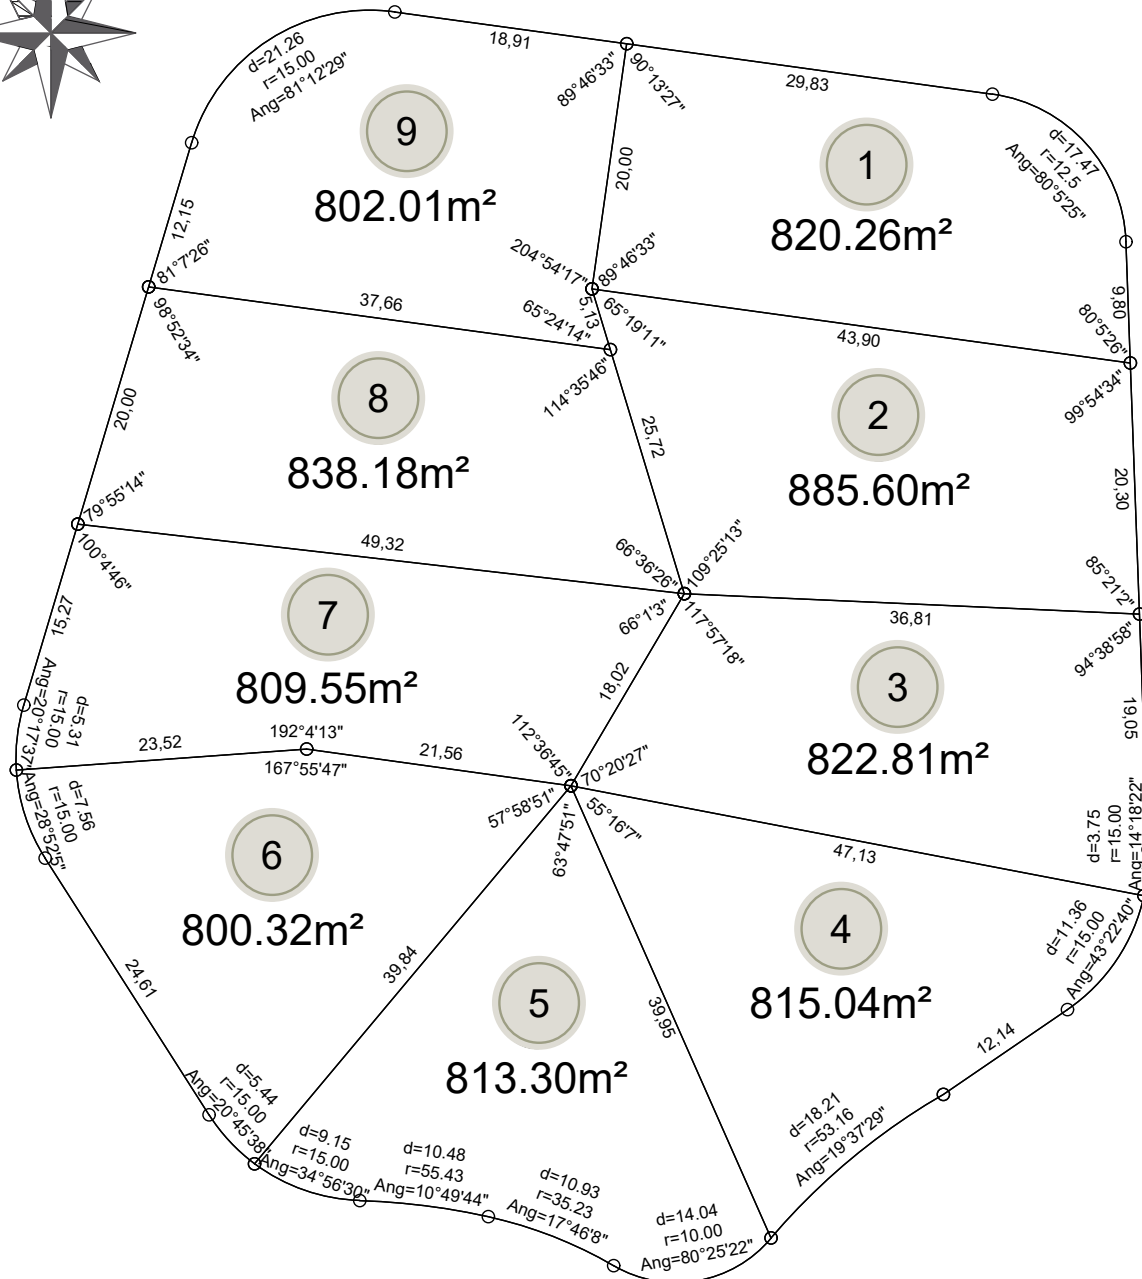

St. Thomas Golf Manzana 56

Etapla I | Lotes de 800 m².

Destino: Vivienda Unifamiliar

Nota: La presente plancheta tiene carácter de provisoria hasta tanto se formalice la división correspondiente. Los datos consignados podrían someterse a modificaciones.





Comercializa Celtis
Avellano 275 1º piso

ventas@celtis.com.ar
(02254) 570900/600

 @celtis.desarrollos



Hilda Aguirre
(+54 9) 2267 512967

www.celtis.com.ar

Comercializa
Mariano Castro

(+54 9 11) 3549-2053



GEODEX
Agrimensura & Topografía